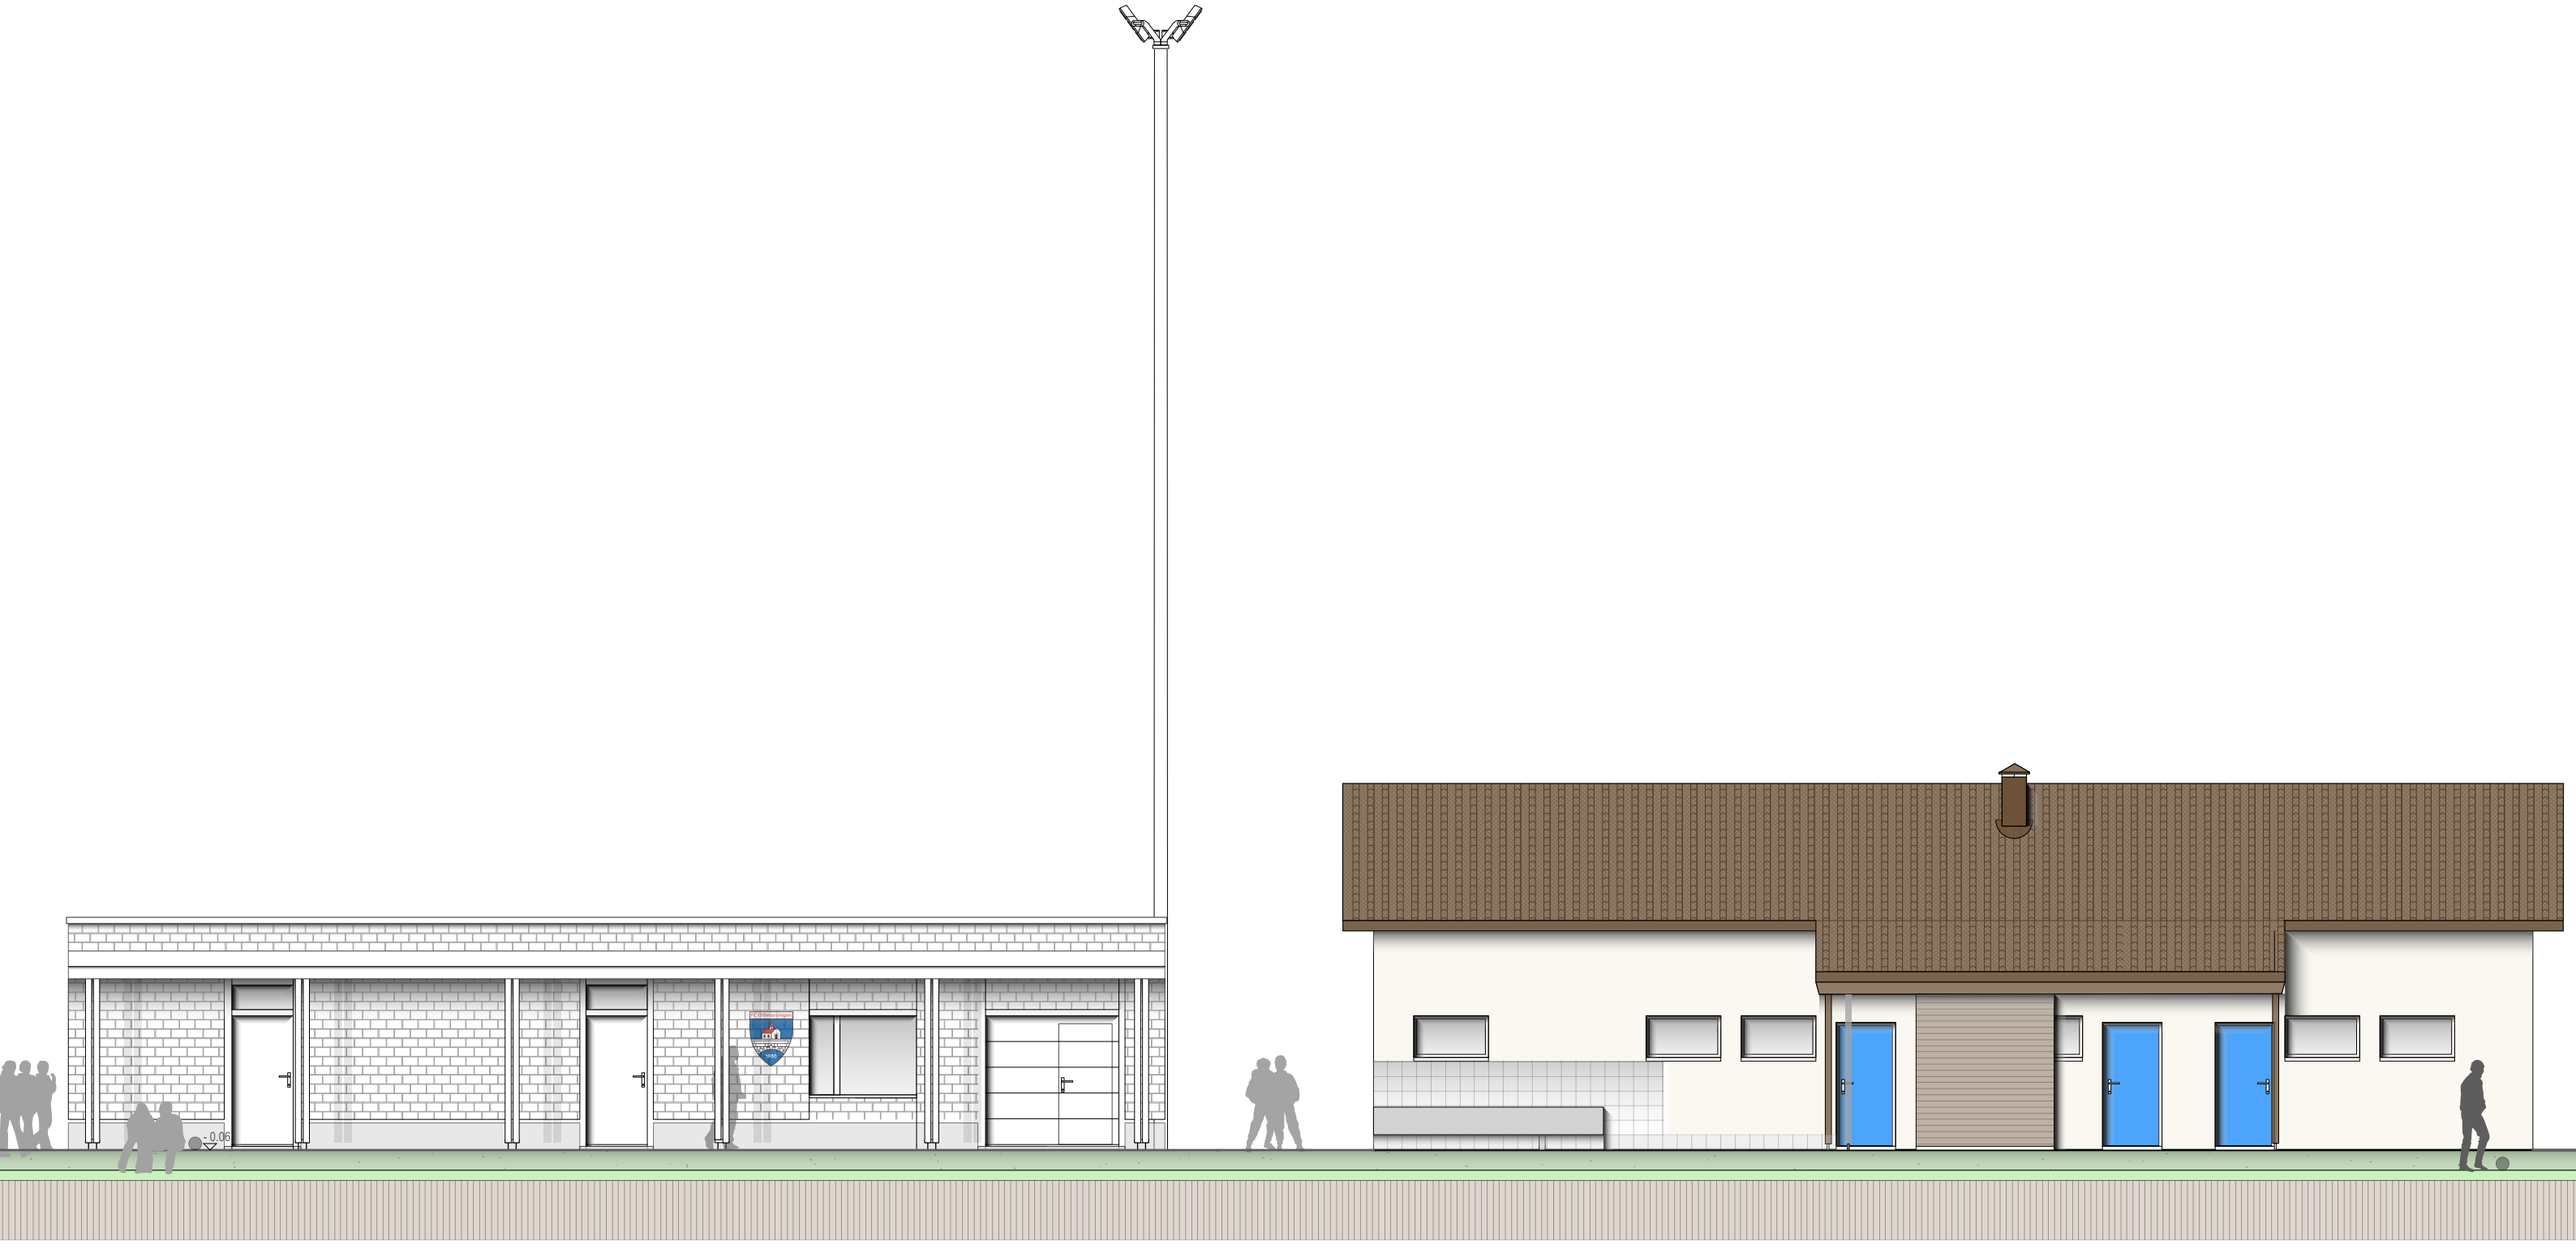

ANSICHT NORDFASSADE M 1:100

LEGENDE:

- NEU
- BESTEHEND
- ABBRUCH
- GRÜNFLÄCHE BESTEHEND
- GRÜNFLÄCHE NEU
- VERBUNDSTEINE | TERRASSENPLATTEN

ENTWÄSSERUNG LEGENDE:

- SCHMUTZWASSER KANALISATION
- INLINER SCHLAUCHRELINING
- SAUBERWASSER

HOEHENBEZUGSPUNKT LFP xx = xxx.xx müM
HOEHENBEZUGSPUNKT KOTE FBO = +/- 0.00 = xxx.xxx müM

VORABZUG

FC OTHMARSINGEN | POSTFACH 23 | 5504 OTHMARSINGEN
ERWEITERUNG GARDEROBEN SPORTANLAGE FALKENMATT | PARZELLE 1034

BAUPROJEKT

NORDFASSADE | CLUBHAUS + ERWEITERUNG GARDEROBEN

Massstab 1:100

Revidiert
26. APRIL 2021 (VORDACH SÜD)

Plan Nr.
7.358_2021_013

WYDER+FREY
ARCHITEKTEN SWB
MURI UND WOHLEN

Sachbearbeiter
ANDREAS WYDER

Gezeichnet
AWy. | SBi.

Datum
19. APRIL 2021

Format
42 x 29.7 cm

KIRCHENRAIN 2
CH - 5610 WOHLEN AG
TELEFON 056 664 18 92
TELEFAX 056 664 53 35
E-MAIL: wyder_frey@bluewin.ch